




Anunci pel qual se sotmet a informació pública l'aprovació inicial de les modificacions puntuals de les Normes Subsidiàries de Planejament Urbanístic de la Fatarella MP-01/2016, MP-02/2016 i MP-03/2016. Acord adoptat pel Ple de l'Ajuntament, en la sessió extraordinària de 5 d'octubre de 2016, que es transcriu:

“

1. Aprovar inicialment la modificació puntual de les Normes Subsidiàries de Planejament Urbanístic de la Fatarella MP-01/2016: “MODIFICACIÓ DEL SISTEMA DE VIALITAT EN SÒL URBÀ, PASSANT UNA PART A SÒL NO URBANITZABLE, I DELIMITACIÓ DE DOS POLÍGONS D'ACTUACIÓ AL SÒL URBÀ NO CONSOLIDAT”, redactada per l'Arquitecte dels Serveis Tècnics Municipals. (Àmbit CASTELLETS).
2. Aprovar inicialment la modificació puntual de les Normes Subsidiàries de Planejament Urbanístic de la Fatarella MP-02/2016: “MODIFICACIÓ DEL SISTEMA DE VIALITAT EN SÒL URBÀ, PASSANT UNA PART A SÒL NO URBANITZABLE, I AJUST DE LÍMIT AL POLÍGON D'ACTUACIÓ NÚMERO 6”, redactada per l'Arquitecte dels Serveis Tècnics Municipals. (Àmbit: PAU-6 i VIALITAT paral·lel antiga carretera).
3. Aprovar inicialment la modificació puntual de les Normes Subsidiàries de Planejament Urbanístic de la Fatarella MP-03/2016: “MODIFICACIÓ DEL SISTEMA D'EQUIPAMENTS EN SÒL URBÀ NO CONSOLIDAT, PASSANT UNA PART A SÒL NO URBANITZABLE”, redactada per l'Arquitecte dels Serveis Tècnics Municipals. (Àmbit: EQUIPAMENT).
4. Sotmetre les modificacions puntuals aprovades inicialment a informació pública, pel termini d'un mes, mitjançant anunci inserit al Butlletí Oficial de la Província de Tarragona; al Diari de Tarragona; al Tauler d'Anuncis de la Casa Consistorial; a la pàgina web de l'Ajuntament (www.lafatarella.cat) i al Tauler electrònic d'anuncis i edictes e-TAULER. Durant aquest termini es podran examinar i presentar les al·legacions que s'estimin adients.
5. Ratificar la suspensió acordada pel Ple de l'Ajuntament en la sessió extraordinària de 26 de maig de 2016. Suspensió que quedarà prorrogada pel termini màxim de dos anys, d'acord amb allò establert a l'article 74.1 del Text refós de la Llei d'Urbanisme, aprovat pel Decret Legislatiu 1/2010, de 3 d'agost.
6. Els àmbits de la suspensió ratificada són els identificats als plànols de delimitació gràfica que s'annexen al present acord, i que corresponen amb els afectats per les modificacions puntuals aprovades inicialment.
7. Donar audiència als ajuntaments de: Móra d'Ebre, Ascó, Flix, Vilalba dels Arcs, Corbera d'Ebre i Riba-roja d'Ebre.

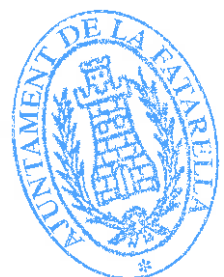


8. Simultàniament al tràmit d'informació pública sol·licitar, als organismes que es detallen als informes emesos per l'Arquitecte dels Serveis Tècnics Municipals en data 30 de setembre de 2016, informe sobre les Modificacions Puntuals de les Normes de Planejament Urbanístic de la Fatarella MP-01/2016, MP-02/2016 i MP-03/2016.
9. Contra l'acord cinquè, per tractar-se d'un acte administratiu de tràmit qualificat, es pot interposar recurs contenciós administratiu davant el Jutjat Contenciós Administratiu de Tarragona, en el termini de dos mesos a comptar des del dia següent al de la seva publicació. Alternativament i de forma potestativa, es pot interposar recurs de reposició davant el mateix òrgan que l'ha dictat, en el termini d'un mes a comptar des del dia següent de la seva publicació. Contra la resta d'acords, per tractar-se d'actes administratius de tràmit no qualificats, no procedeix la interposició de cap tipus de recurs.
10. Facultar l'Il·lm. Sr. Alcalde President per signar la documentació i portar a terme les actuacions que donin compliment al present acord".

A les modificacions MP-01/2016, MP-02/2016 i MP-03/2016 que resten a disposició del públic a les oficines municipals, (Plaça Major, 7) i que es poden consultar a la pàgina web www.lafatarella.cat, s'han incorporat els plànols de delimitació dels àmbits de suspensió.


La Fatarella, 11 d'octubre de 2016.

L'ALCALDE,

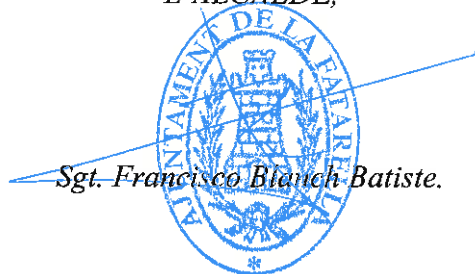

Sgt. Francisco Blanch-Batiste.

ÀMBIT DE SUSPENSÍO. MP-01/2016. CASTELLETES

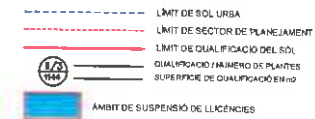

**EDUARDO
MARCOS
GUERRA
MAGRO /
num:24691-3**

Firmado digitalmente por EDUARDO
MARCOS GUERRA MAGRO /
num:24691-3
Nombre de reconocimiento (DN):
c=ES, st=Barcelona, o=Col·legi
d'Arquitectes de Catalunya / COAC /
0015, ou=Col·legiat, title=Arquitecte,
sn=GUERRA MAGRO,
givenName=EDUARDO MARCOS,
serialNumber=46727366Z,
cn=EDUARDO MARCOS GUERRA
MAGRO / num:24691-3,
email=e.guerra@coac.net
Fecha: 2016.10.02 20:37:16 +02'00'

AJUNTAMENT DE
LA FATARELLA

MODIFICACIÓ PUNTUAL
NORMES SUBSIDIÀRIES

PLÀNOLS D'ORDENACIÓ

ÀMBIT DE SUSPENSÍO
DE LICÈNCIES



Escala
1/1.000





OCTUBRE 2016

SERVEIS TÈCNICS DE L'AJUNTAMENT

**Modificació del sistema de vialitat en sòl urbà, passant una part a sòl no urbanitzable,
i delimitació de dos polígons d'actuació al sòl urbà no consolidat**

ÀMBIT DE SUSPENSÍO. MP-02/2016. PAU-6 I VIALITAT, (paral.lel antiga carretera)

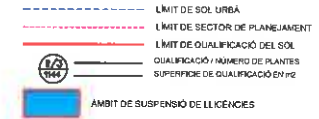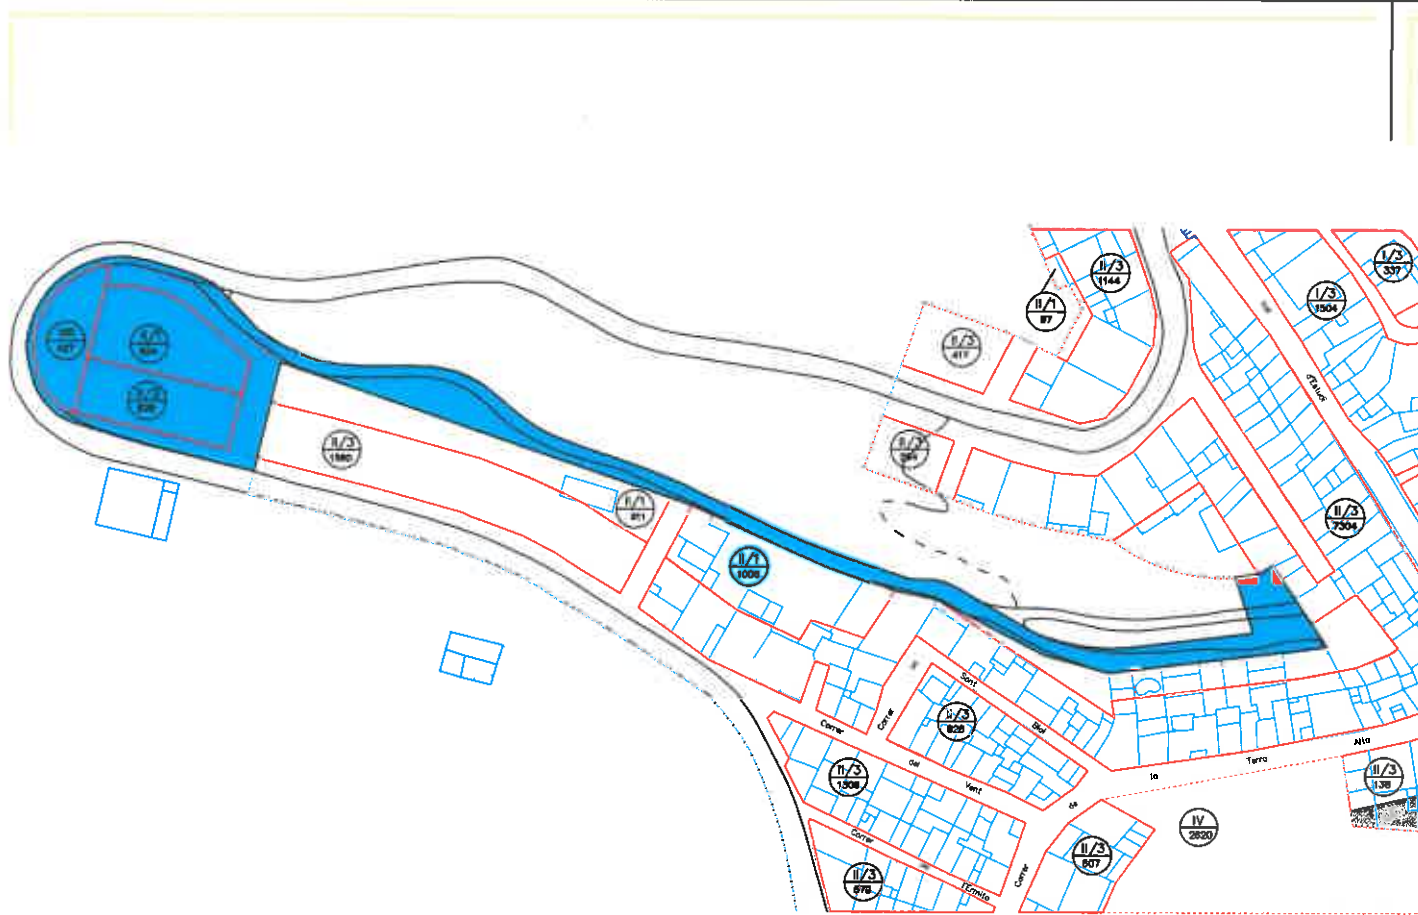

EDUARDO
MARCOS GUERRA
MAGRO /
num:24691-3

Firmado digitalmente por EDUARDO MARCOS GUERRA MAGRO / num:24691-3
Nombre de reconocimiento (DN): c=ES, st=Barcelona, o=Col·legi d'Arquitectes de Catalunya / COAC / 0015, ou=Col·legiat, title=Arquitecte, sn=GUERRA MAGRO, givenName=EDUARDO MARCOS, serialNumber=46727356Z, cn=EDUARDO MARCOS GUERRA MAGRO / num:24691-3, email=e.guerra@coac.net
Fecha: 2016.10.02 20:19:38 +02'00'

AJUNTAMENT DE
LA FATARELLA

MODIFICACIÓ PUNTUAL
NORMES SUBSIDIÀRIES

PLÀNOLS D'ORDENACIÓ

ÀMBIT DE SUSPENSÍO
DE LLICÈNCIES



Escala
1/1.000




OCTUBRE 2016

SERVEIS TÈCNICS DE L'AJUNTAMENT

Modificació del sistema de vialitat en sòl urbà, passant una part a sòl no urbanitzable, i ajust de límit al polígon d'actuació número 6.

ÀMBIT DE SUSPENSÍO. MP-03/2016. EQUIPAMENT

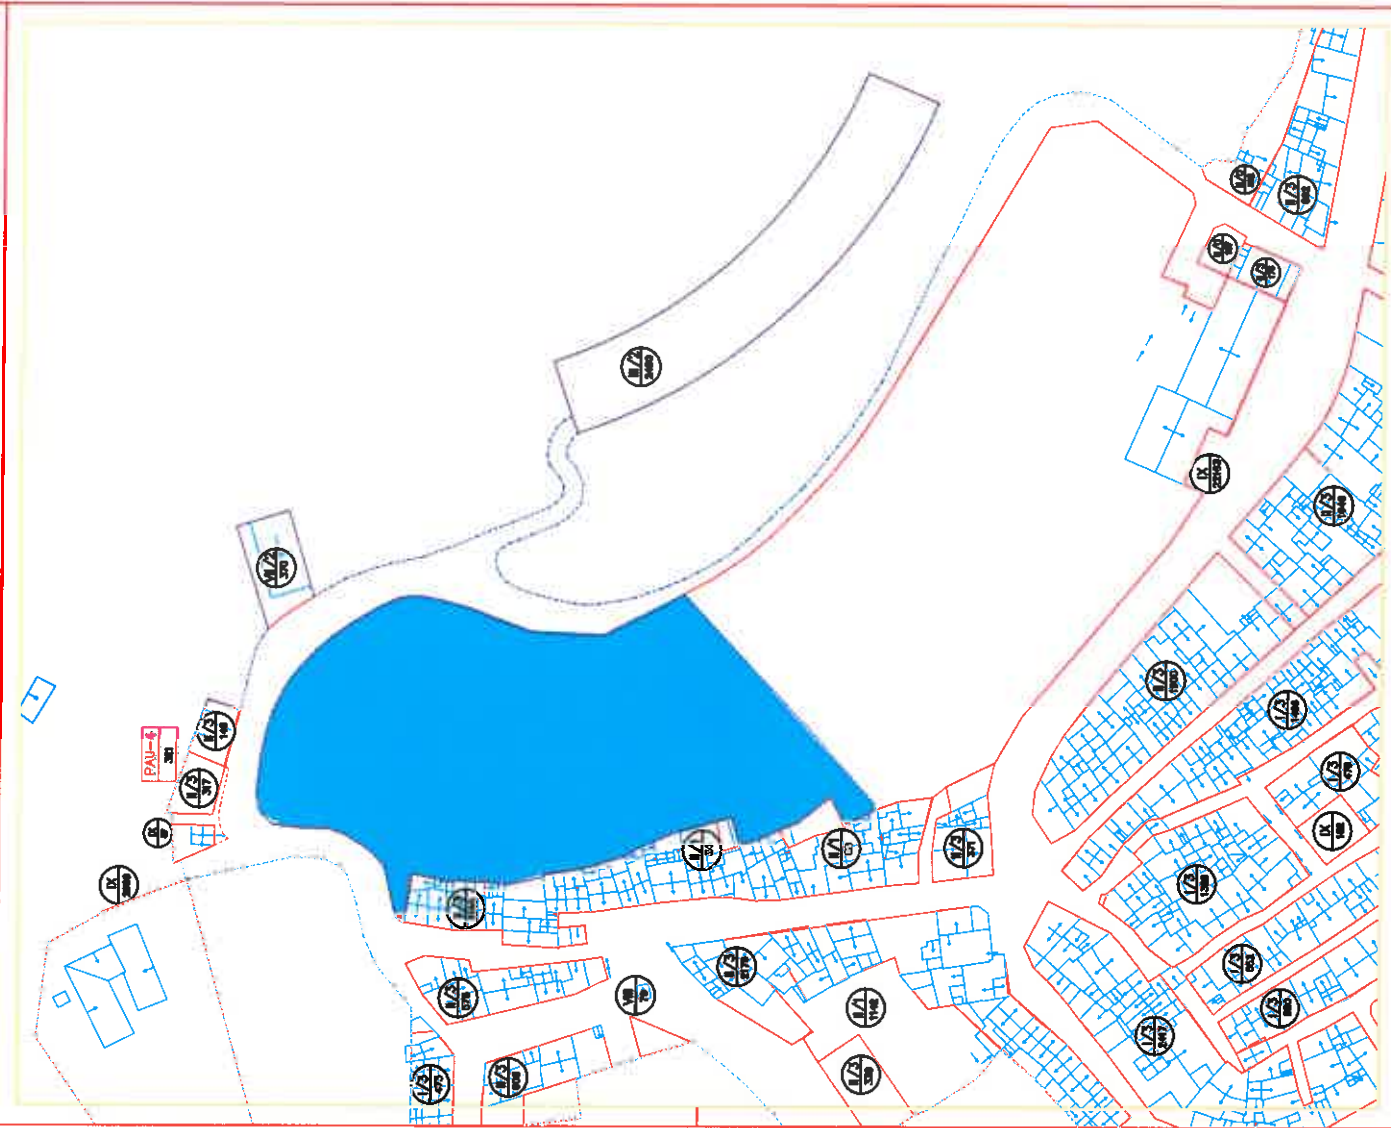

- LÍMIT DE SÒL URBÀ
- LÍMIT DE SECTOR DE PLANEJAMENT
- LÍMIT DE QUALIFICACIÓ DEL SÒL
- QUALIFICACIÓ / NÚMERO DE PLANTES
- SUPERFÍCIE DE QUALIFICACIÓ EN m2
- ÀMBIT DE SUSPENSÍO DE LICÈNCIES

**EDUARDO
MARCOS
GUERRA
MAGRO /
num:24691-3**

Firmado digitalmente por EDUARDO MARCOS GUERRA MAGRO / num:24691-3
Nombre de reconocimiento (DN): c=ES, st=Barcelona, o=Col·legi d'Arquitectes de Catalunya / COAC / DG15, ou=Col·legiat, title=Arquitecte, sn=GUERRA MAGRO, givenName=EDUARDO MARCOS, serialNumber=49727366Z, cn=EDUARDO MARCOS GUERRA MAGRO / num:24691-3, email=e.guerra@coa.c.net
Fecha: 2016.10.02 20:44:10 +02'00'

**AJUNTAMENT DE
LA FATARELLA**

**MODIFICACIÓ PUNTUAL
NORMES SUBSIDIÀRIES**

PLÀNOLS D'ORDENACIÓ

**ÀMBIT DE SUSPENSÍO
DE LICÈNCIES**



Escala 1/1.000

OCTUBRE 2016

SERVEIS TÈCNICS DE L'AJUNTAMENT

Modificació del sistema d'equipaments en sòl urbà no consolidat, passant una part a sòl no urbanitzable