


Neus Vinuesa Balart (1 de 1)
 Arquitecta (Serveis Tècnics Municipals)
 Data Signatura: 11/05/2023
 PASN: 36030ff1f16530ff770361646060a

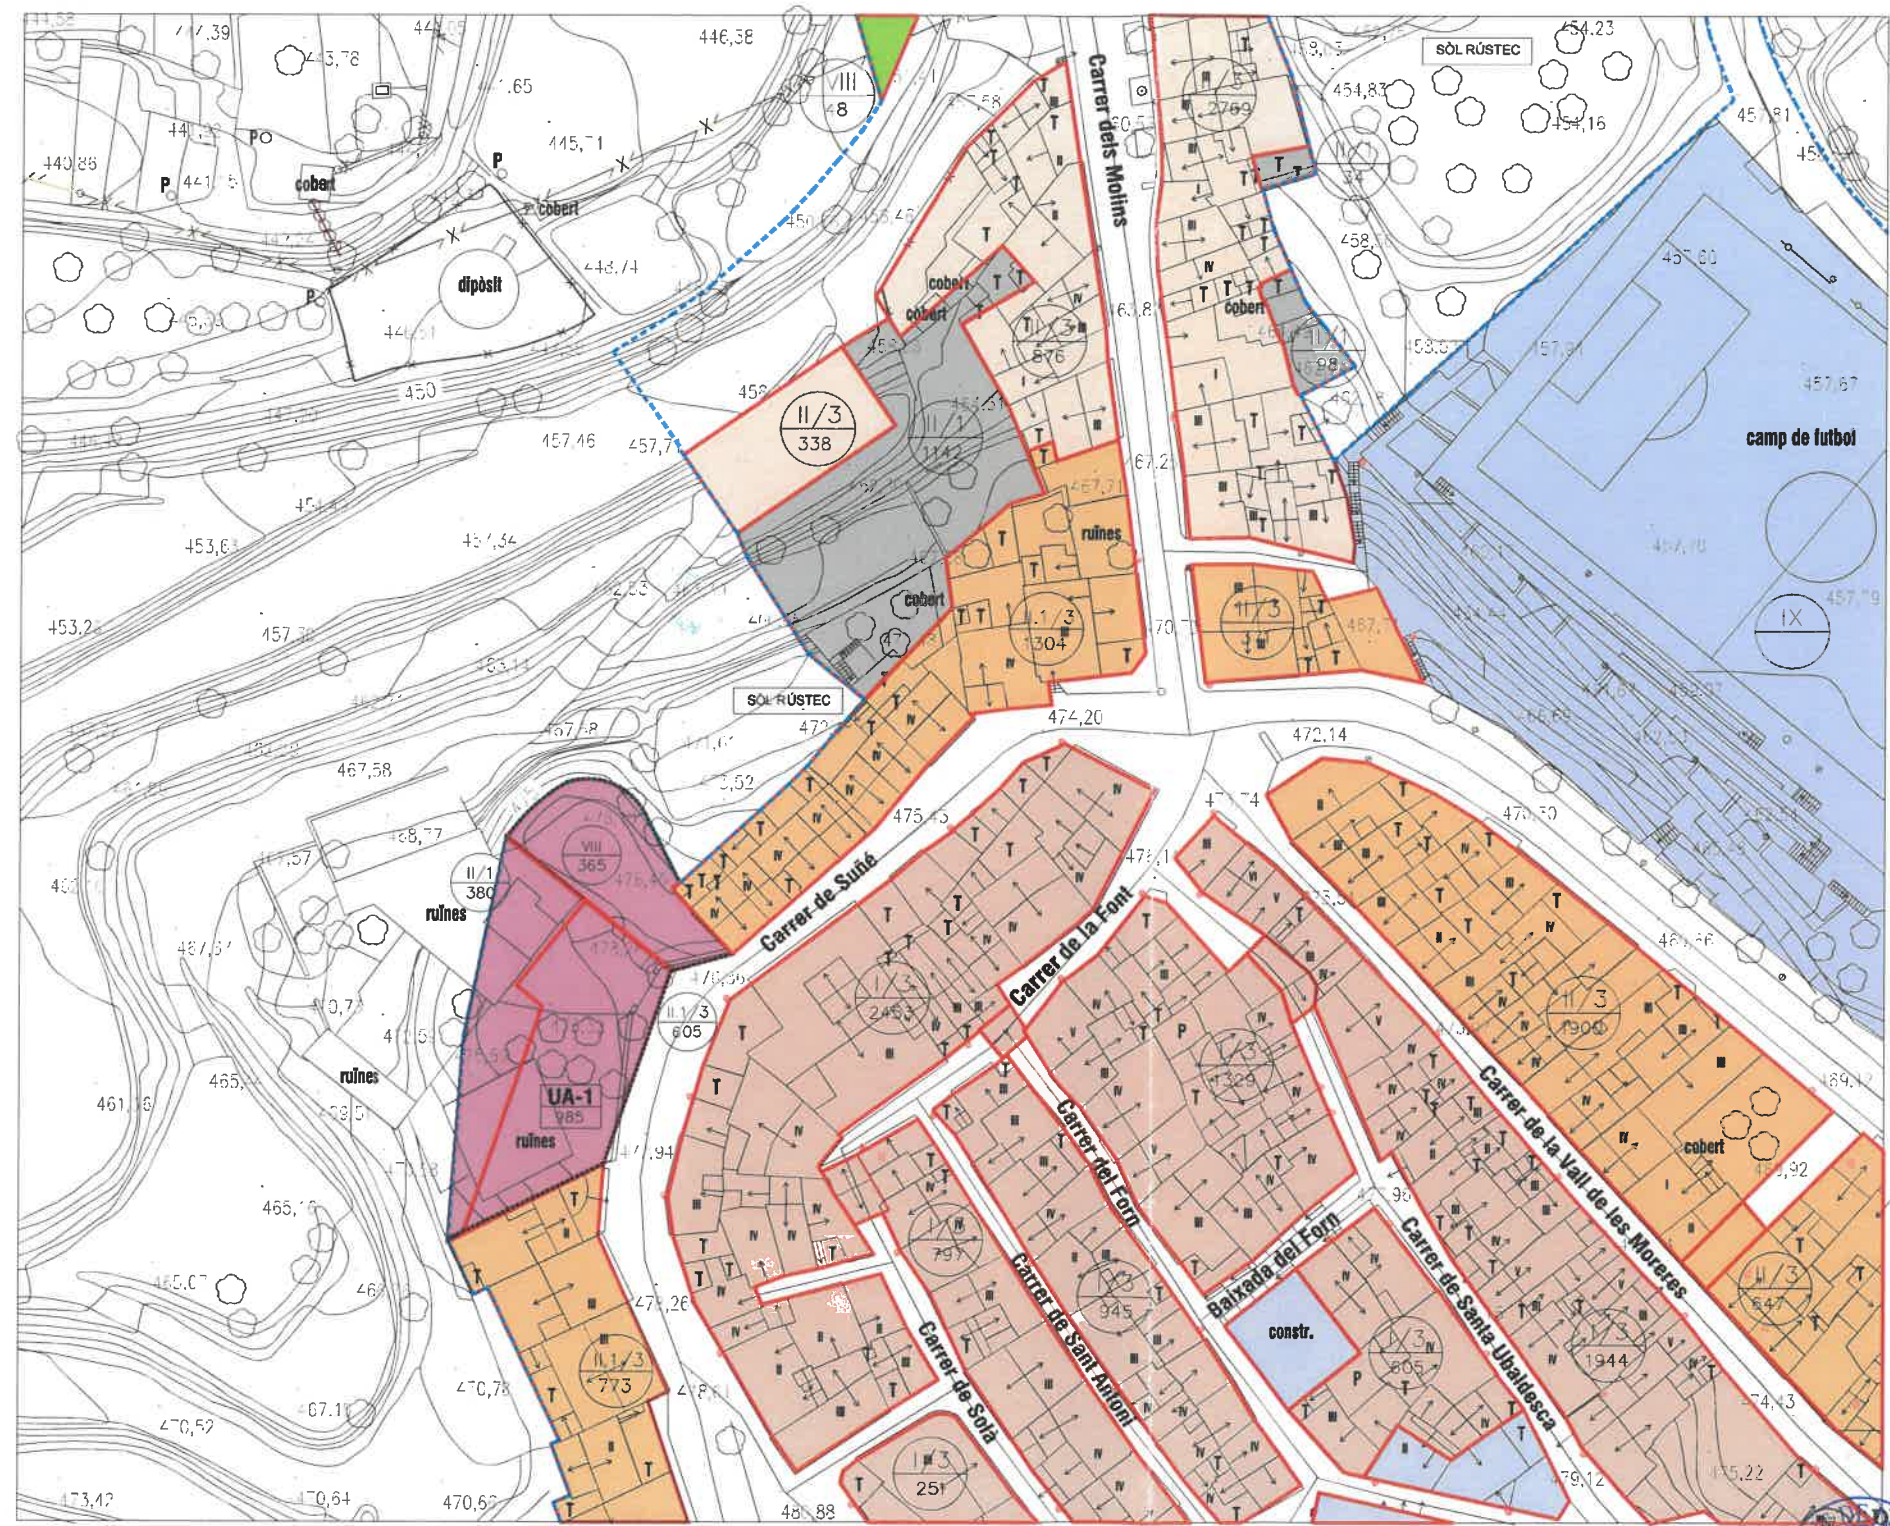

- LÍMIT DE SOL URBÀ
- LÍMIT DE SECTOR DE PLANEJAMENT
- LÍMIT DE QUALIFICACIÓ DEL SÒL
- | | |
|---|---------------------------------|
| O | NOM DEL SECTOR |
| - | EDIFICABILITAT BRUTA DEL SECTOR |
| - | SUPERFÍCIE DEL SECTOR EN m2 |
- | |
|------|
| II/3 |
| 1144 |

 QUALIFICACIÓ / NÚMERO DE PLANTES
 SUPERFÍCIE DE QUALIFICACIÓ EN m2

SISTEMES

- CLAU VIII SISTEMA D'ESPais LLIBRES PÚBLICS
- CLAU IX SISTEMA D'EQUIPAMENTS COMUNITARIS

ZONES EN SÒL URBÀ

- CLAU I/3 CASC ANTIC PB+2
- CLAU II/3 ILLES D'EIXAMPLE PB+2
- CLAU II.1/3 ILLES D'EIXAMPLE. FAÇANA A CASC ANTIC
- ZONA II/1 ILLES D'EIXAMPLE PB
- ZONA IV CIUTAT JARDI

SÒL NO URBANITZABLE

- SÒL RÚSTEC

- ÀMBIT DE SUSPENSÍO DE LLICÈNCIES

**DOCUMENT PER APRÒVACIÓ INICIAL
 AJUNTAMENT DE LA FATARELLA**

MODIFICACIÓ PUNTUAL DE NNSS
 Modificació d'alineació, i anul·lació
 de la Unitat d'Actuació UA-1

SUSPENSÍO DE LLICÈNCIES

DILIGÈNCIA: Aprobació Inicial acordada pel
 Ple de l'Ajuntament de la Fatarella, en sessió de

26 MAIG 2023

La Fatarella,
 EL/LA SECRETARI/ÀRIA

**ZONIFICACIÓ
 Planejament Vigent**

5



febrer 2023

Escala
 1/1.000



Serveis tècnics municipals